




ΠΡΟΣΟΨΗ
ΚΛΙΜΑΚΑ 1:100

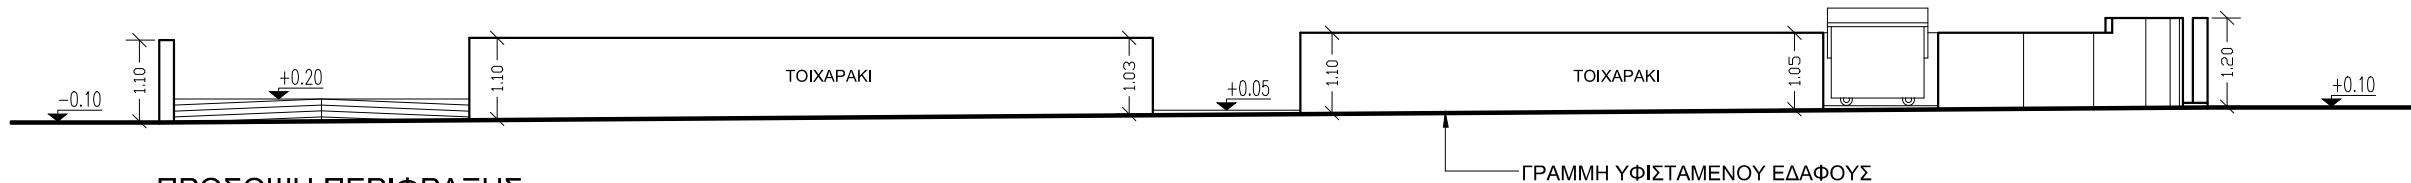

ΠΡΟΣΟΨΗ ΠΕΡΙΦΡΑΞΗΣ
ΚΛΙΜΑΚΑ 1:100

demetris **efstathiou**
ARCHITECT
University of Florence, Italy

145, ATHALASSIS AVENUE, OFFICE 102, 2024 STROVOLOS
Tel: 22446161, 99417388 Fax: 22446160

ZAVROS & SONS

ΟΙΚΟΔΟΜΗ

"SKYFALL Residence"

ΤΟΠΟΘΕΣΙΑ

ΛΑΚΑΤΑΜΙΑ

ΤΙΤΛΟΣ ΣΧΕΔΙΟΥ

ΠΡΟΣΟΨΗ

ΗΜΕΡΟΜΗΝΙΑ ΑΡ.ΕΡΓΑΣΙΑΣ


03 - 2023 NI 699-2023

ΚΛΙΜΑΚΑ ΑΡ.ΣΧΕΔΙΟΥ

1:100 06



ΔΕΞΙΑ ΠΛΑΓΙΑ ΟΨΗ
ΚΛΙΜΑΚΑ 1:100

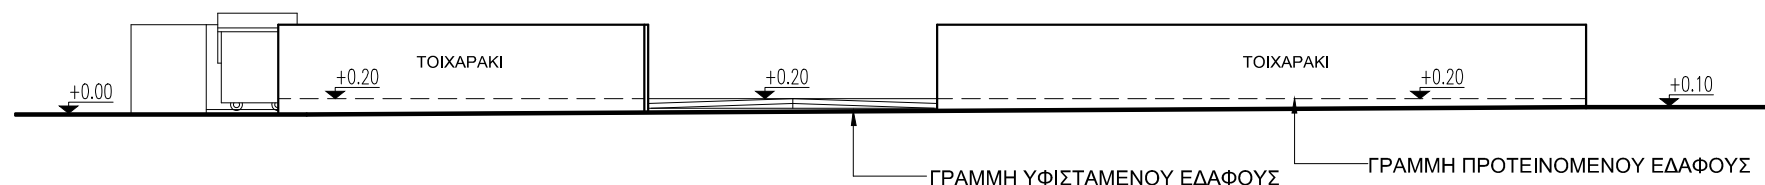

ΔΕΞΙΑ ΠΛΑΓΙΑ ΟΨΗ ΠΕΡΙΦΡΑΞΗΣ
ΚΛΙΜΑΚΑ 1:100

demetris **efstathiou**
ARCHITECT
University of Florence, Italy

145, ATHALASSIS AVENUE, OFFICE 102, 2024 STROVOLOS
Tel: 22446161, 99417388 Fax: 22446160

ZAVROS & SONS

ΟΙΚΟΔΟΜΗ

"SKYFALL Residence"

ΤΟΠΟΘΕΣΙΑ

ΛΑΚΑΤΑΜΙΑ

ΤΙΤΛΟΣ ΣΧΕΔΙΟΥ

ΔΕΞΙΑ ΠΛΑΓΙΑ ΟΨΗ

ΗΜΕΡΟΜΗΝΙΑ ΑΡ.ΕΡΓΑΣΙΑΣ


03 - 2023 NI 699-2023

ΚΛΙΜΑΚΑ ΑΡ.ΣΧΕΔΙΟΥ

1:100 09



ΠΙΣΩ ΟΨΗ
ΚΛΙΜΑΚΑ 1:100

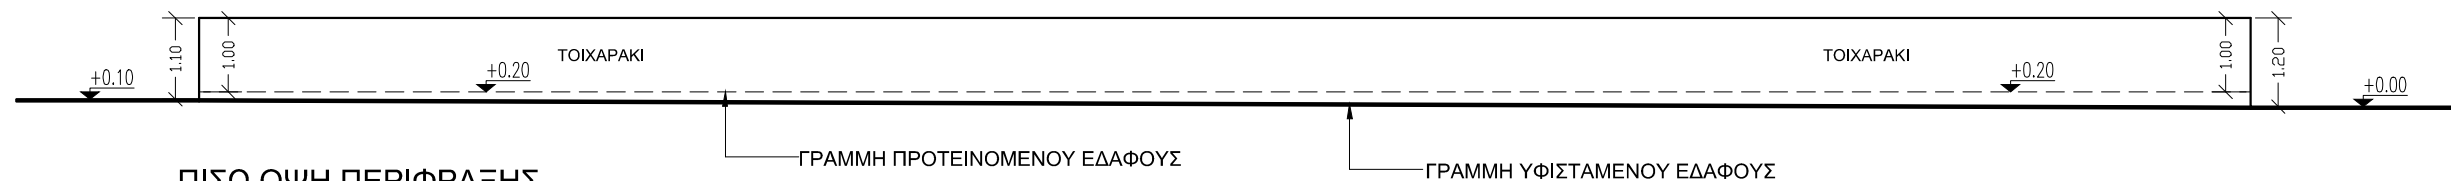

ΠΙΣΩ ΟΨΗ ΠΕΡΙΦΡΑΞΗΣ
ΚΛΙΜΑΚΑ 1:100

demetris efstathiou
ARCHITECT
University of Florence, Italy

145, ATHALASSIS AVENUE, OFFICE 102, 2024 STROVOLOS
Tel: 22446161, 99417388 Fax: 22446160

ZAVROS & SONS

ΟΙΚΟΔΟΜΗ

"SKYFALL Residence"

ΤΟΠΟΘΕΣΙΑ

ΛΑΚΑΤΑΜΙΑ

ΤΙΤΛΟΣ ΣΧΕΔΙΟΥ


ΠΙΣΩ ΟΨΗ

ΗΜΕΡΟΜΗΝΙΑ ΑΡ.ΕΡΓΑΣΙΑΣ

03 - 2023 NI 699-2023

ΚΛΙΜΑΚΑ ΑΡ.ΣΧΕΔΙΟΥ

1:100 08

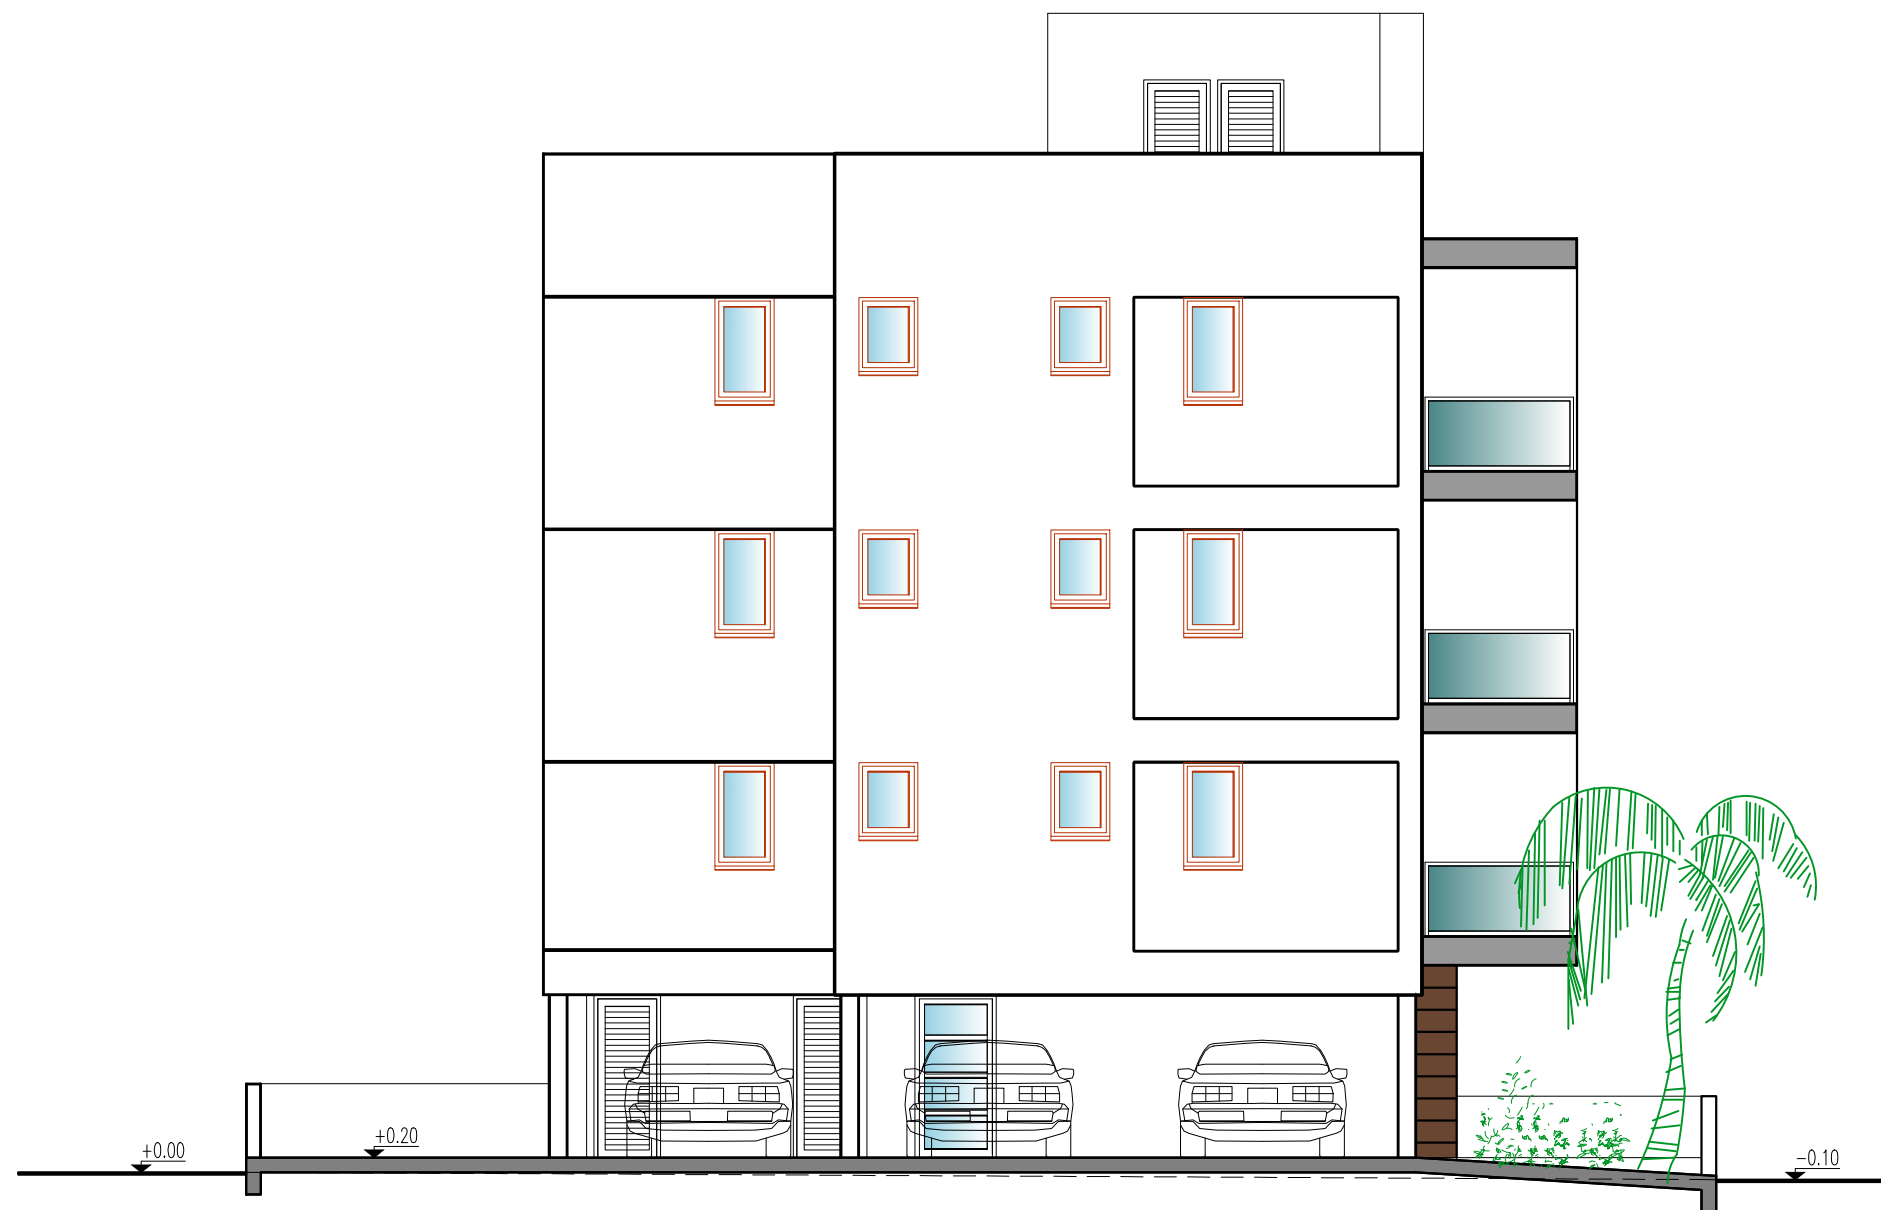

ΑΡΙΣΤΕΡΗ ΠΛΑΓΙΑ ΟΨΗ
ΚΛΙΜΑΚΑ 1:100



ΑΡΙΣΤΕΡΗ ΠΛΑΓΙΑ ΟΨΗ ΠΕΡΙΦΡΑΞΗΣ
ΚΛΙΜΑΚΑ 1:100

demetris **efstathiou**
ARCHITECT
University of Florence, Italy

145, ATHALASSIS AVENUE, OFFICE 102, 2024 STROVOLOS
Tel: 22446161, 99417388 Fax: 22446160

ZAVROS & SONS

ΟΙΚΟΔΟΜΗ

"SKYFALL Residence"

ΤΟΠΟΘΕΣΙΑ

ΛΑΚΑΤΑΜΙΑ

ΤΙΤΛΟΣ ΣΧΕΔΙΟΥ

ΑΡΙΣΤΕΡΗ ΠΛΑΓΙΑ ΟΨΗ

ΗΜΕΡΟΜΗΝΙΑ ΑΡ.ΕΡΓΑΣΙΑΣ

03 - 2023 ΝΙ 699-2023

ΚΛΙΜΑΚΑ ΑΡ.ΣΧΕΔΙΟΥ

1:100 07



TOMH A - A
ΚΛΙΜΑΚΑ 1:100

demetris efstathiou
ARCHITECT
University of Florence, Italy

145, ATHALASSIS AVENUE, OFFICE 102, 2024 STROVOLOS
Tel: 22446161, 99417388 Fax: 22446160

ZAVROS & SONS

ΟΙΚΟΔΟΜΗ

"SKYFALL Residence"

ΤΟΠΟΘΕΣΙΑ

ΛΑΚΑΤΑΜΙΑ

ΤΙΤΛΟΣ ΣΧΕΔΙΟΥ


TOMH A - A

ΗΜΕΡΟΜΗΝΙΑ ΑΡ.ΕΡΓΑΣΙΑΣ

03 - 2023 NI 699-2023

ΚΛΙΜΑΚΑ ΑΡ.ΣΧΕΔΙΟΥ

1:100 10

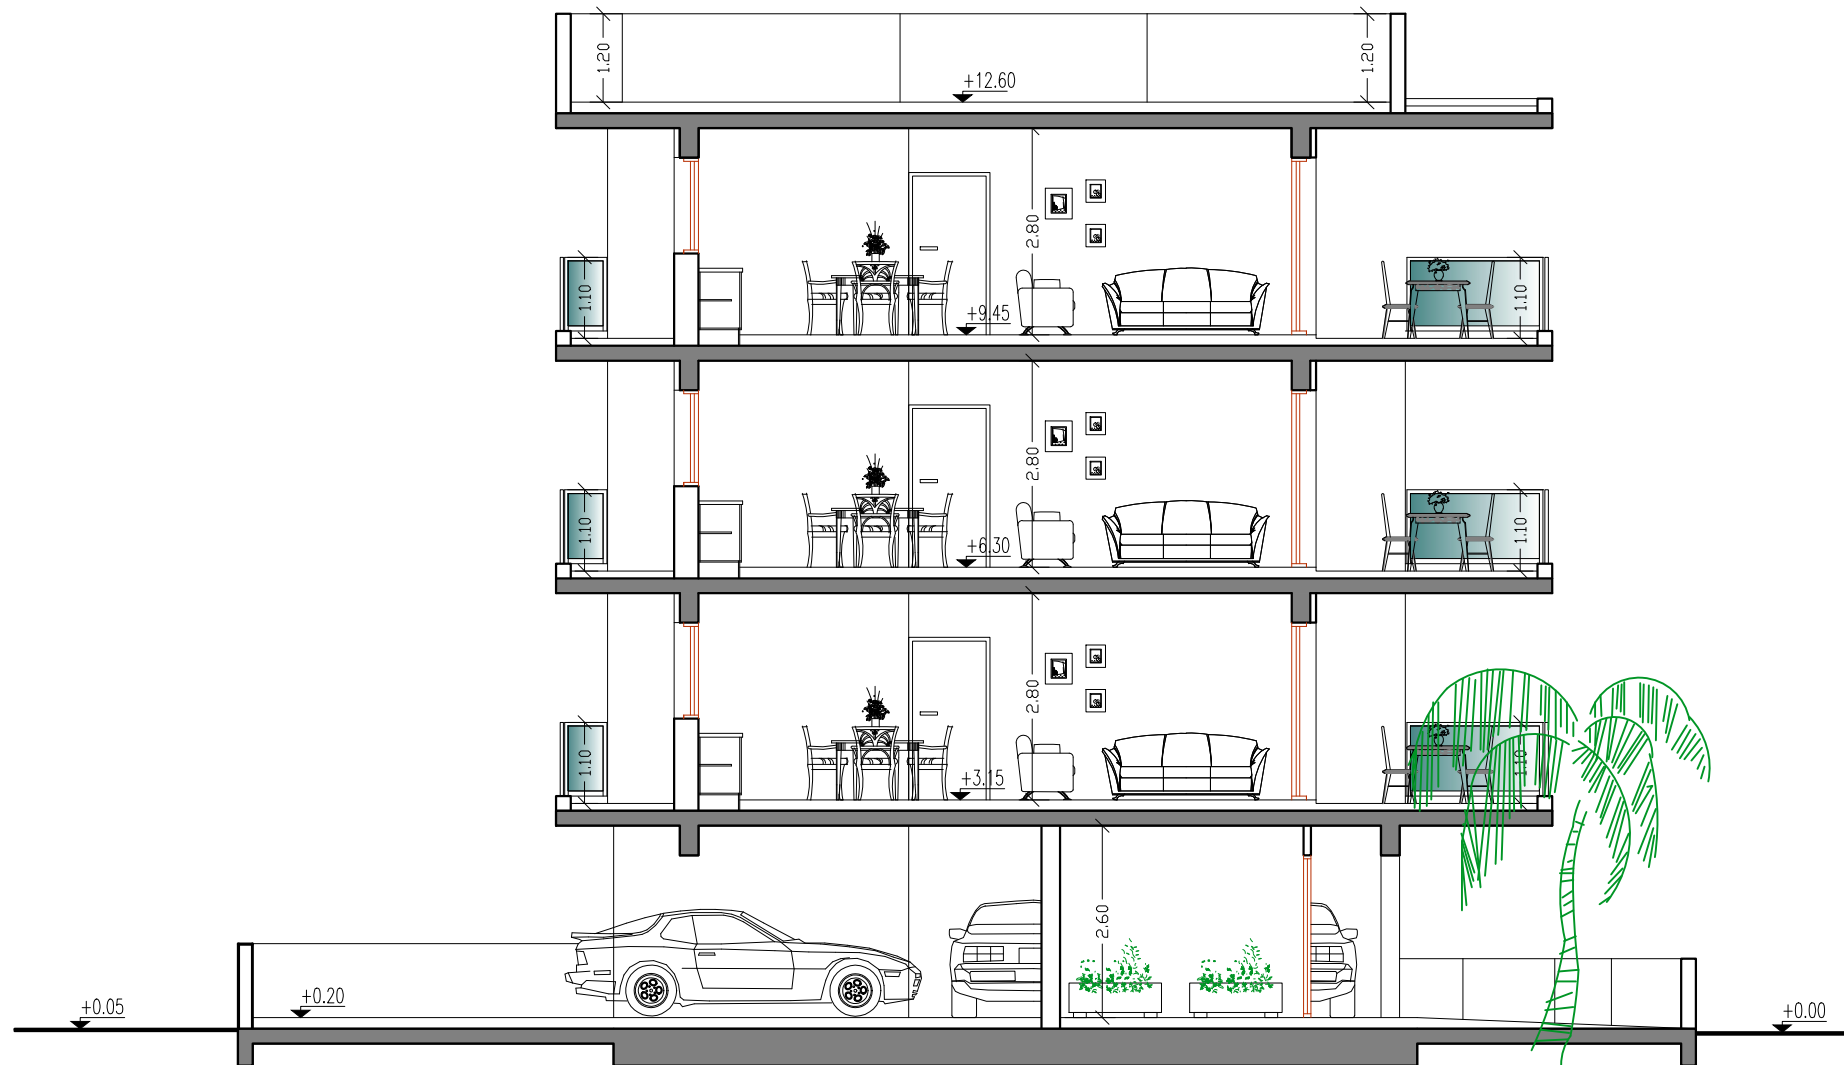

TOMH B - B
ΚΛΙΜΑΚΑ 1:100

demetris efstathiou
ARCHITECT
University of Florence, Italy

145, ATHALASSIS AVENUE, OFFICE 102, 2024 STROVOLOS
Tel: 22446161, 99417388 Fax: 22446160

ZAVROS & SONS

ΟΙΚΟΔΟΜΗ

"SKYFALL Residence"

ΤΟΠΟΘΕΣΙΑ

ΛΑΚΑΤΑΜΙΑ

ΤΙΤΛΟΣ ΣΧΕΔΙΟΥ

TOMH B - B


ΗΜΕΡΟΜΗΝΙΑ ΑΡ.ΕΡΓΑΣΙΑΣ

03 - 2023 NI 699-2023

ΚΛΙΜΑΚΑ ΑΡ.ΣΧΕΔΙΟΥ

1:100 11

ΠΑΡΑΤΗΡΗΣΕΙΣ

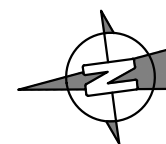

demetris | **efstathiou**
ARCHITECT
University of Florence, Italy

145, ATHALASSIS AVENUE, OFFICE 102, 2024 STROVOLOS
Tel: 22446161, 99417388 Fax: 22446160

145, ATHALASSIS AVENUE, OFFICE 102, 2024 STROVOLOS
Tel: 22446161, 99417388 Fax: 22446160

ZAVROS & SONS

ΟΙΚΟΔΟΜΗ

"SKYFALL Residence"

ΤΟΠΟΘΕΣΙΑ

ΛΑΚΑΤΑΜΙΑ

ΤΙΤΛΟΣ ΣΧΕΔΙΟΥ

ΚΑΤΟΨΗ ΥΠΟΣΤΕΓΟΥ

ΗΜΕΡΟΜΗΝΙΑ	ΑΡ.ΕΡΓΑΣΙΑΣ
------------	-------------

03 - 2023 NI 699-2023

ΚΛΙΜΑΚΑ	ΑΡ.ΣΧΕΔΙΟΥ
---------	------------

1:100 01

1:100 01

 +0.00

$+0.10$

 +0.20

 +0.20

+0.10



ΕΙΣΟΔΟΣ
-
ΕΞΟΔΟΣ
ΟΧΗΜΑΤΩΝ


ΚΑΤΟΨΗ ΥΠΟΣΤΕΓΟΥ
ΚΛΙΜΑΚΑ 1:100



±0.00

2Φ110 mm PVC
μέχρι σύνоро βάθος 75εκ. χρώματος μπλε
20 εκ. κάλυψη με μπτετόν
και χρήση προστατευτικής ταινίας

- — ΠΡΟΤΕΙΝΟΜΕΝΑ ΥΨΟΜΕΤΡΑ
⊕ — ΥΦΙΣΤΑΜΕΝΑ ΥΨΟΜΕΤΡΑ

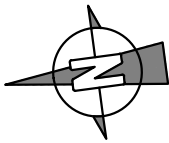

demetris efstathiou
ARCHITECT
University of Florence, Italy

145, ATHALASSIS AVENUE, OFFICE 102, 2024 STROVOLOS
Tel: 22446161, 99417388 Fax: 22446160

ZAVROS & SONS

ΟΙΚΟΔΟΜΗ

"SKYFALL Residence"

ΤΟΠΟΘΕΣΙΑ

ΛΑΚΑΤΑΜΙΑ

ΤΙΤΛΟΣ ΣΧΕΔΙΟΥ

ΚΑΤΟΨΗ 1ου ΟΡΟΦΟΥ


ΗΜΕΡΟΜΗΝΙΑ ΑΡ.ΕΡΓΑΣΙΑΣ

03 - 2023 NI 699-2023

ΚΛΙΜΑΚΑ ΑΡ.ΣΧΕΔΙΟΥ



1:100 02

ΚΑΤΟΨΗ 1ου ΟΡΟΦΟΥ
ΚΛΙΜΑΚΑ 1:100

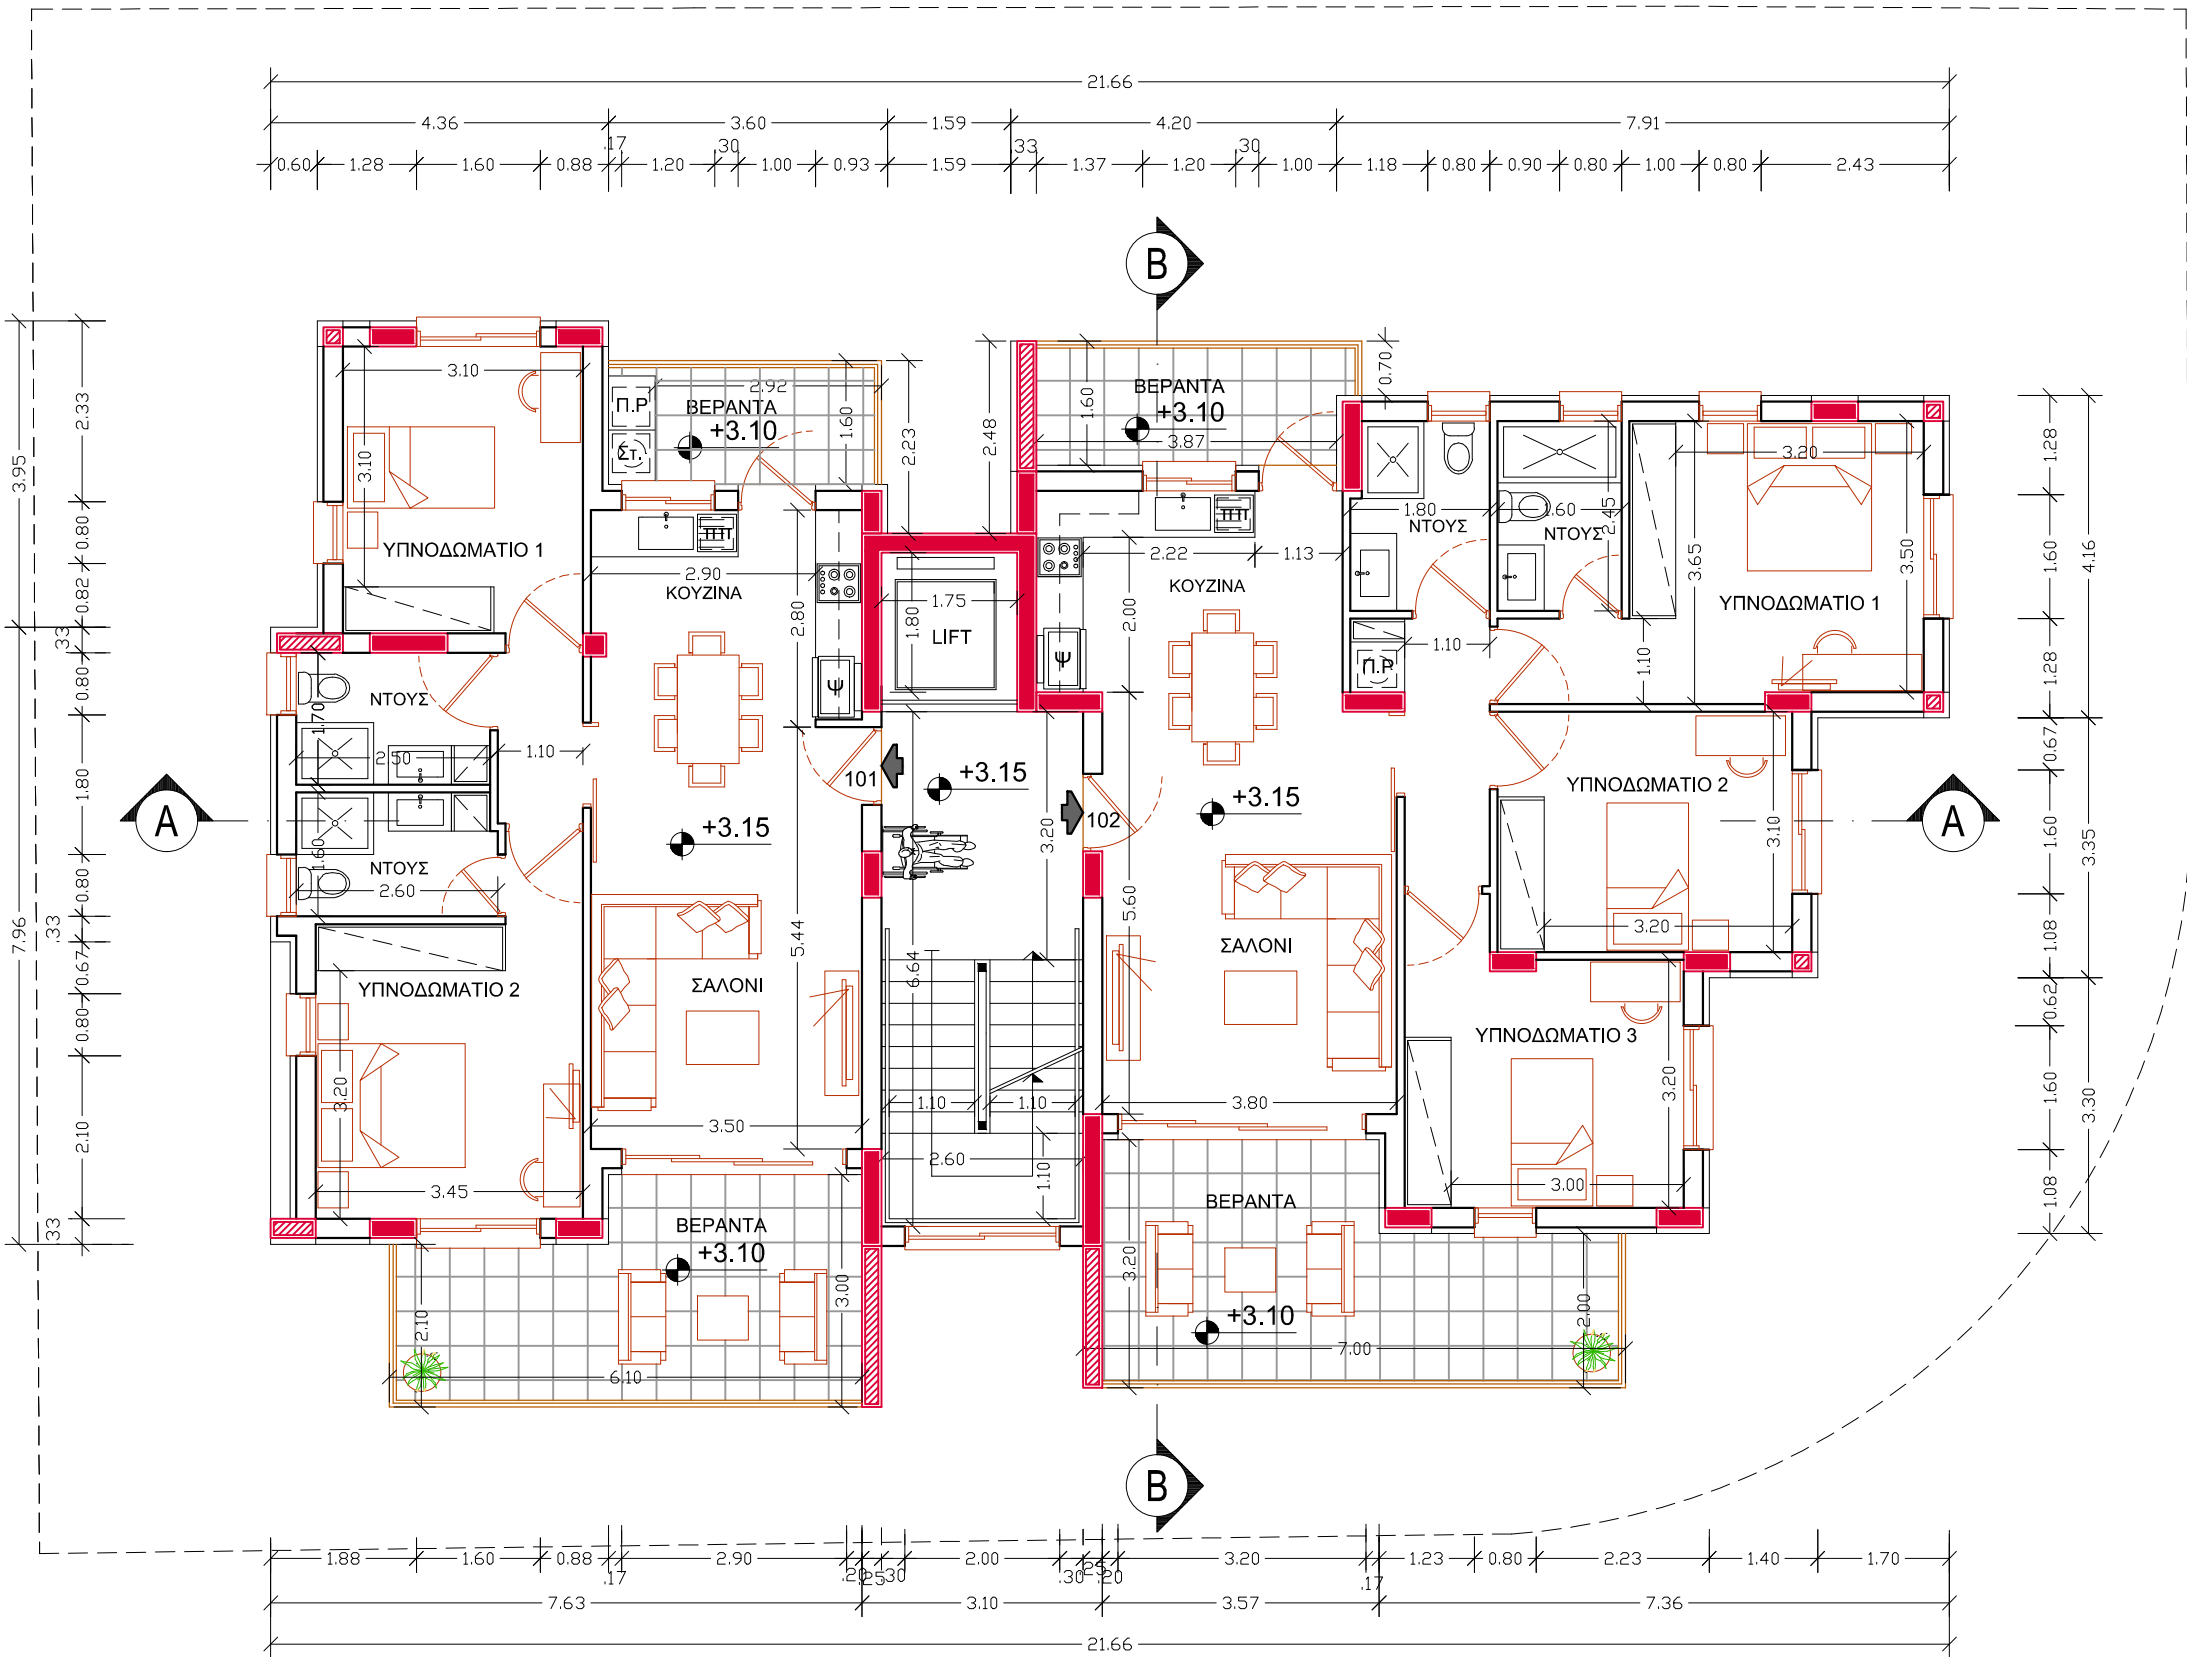

ΠΑΡΑΤΗΡΗΣΕΙΣ

- ΠΡΟΤΕΙΝΟΜΕΝΑ ΥΨΟΜΕΤΡΑ
○ ΥΦΙΣΤΑΜΕΝΑ ΥΨΟΜΕΤΡΑ

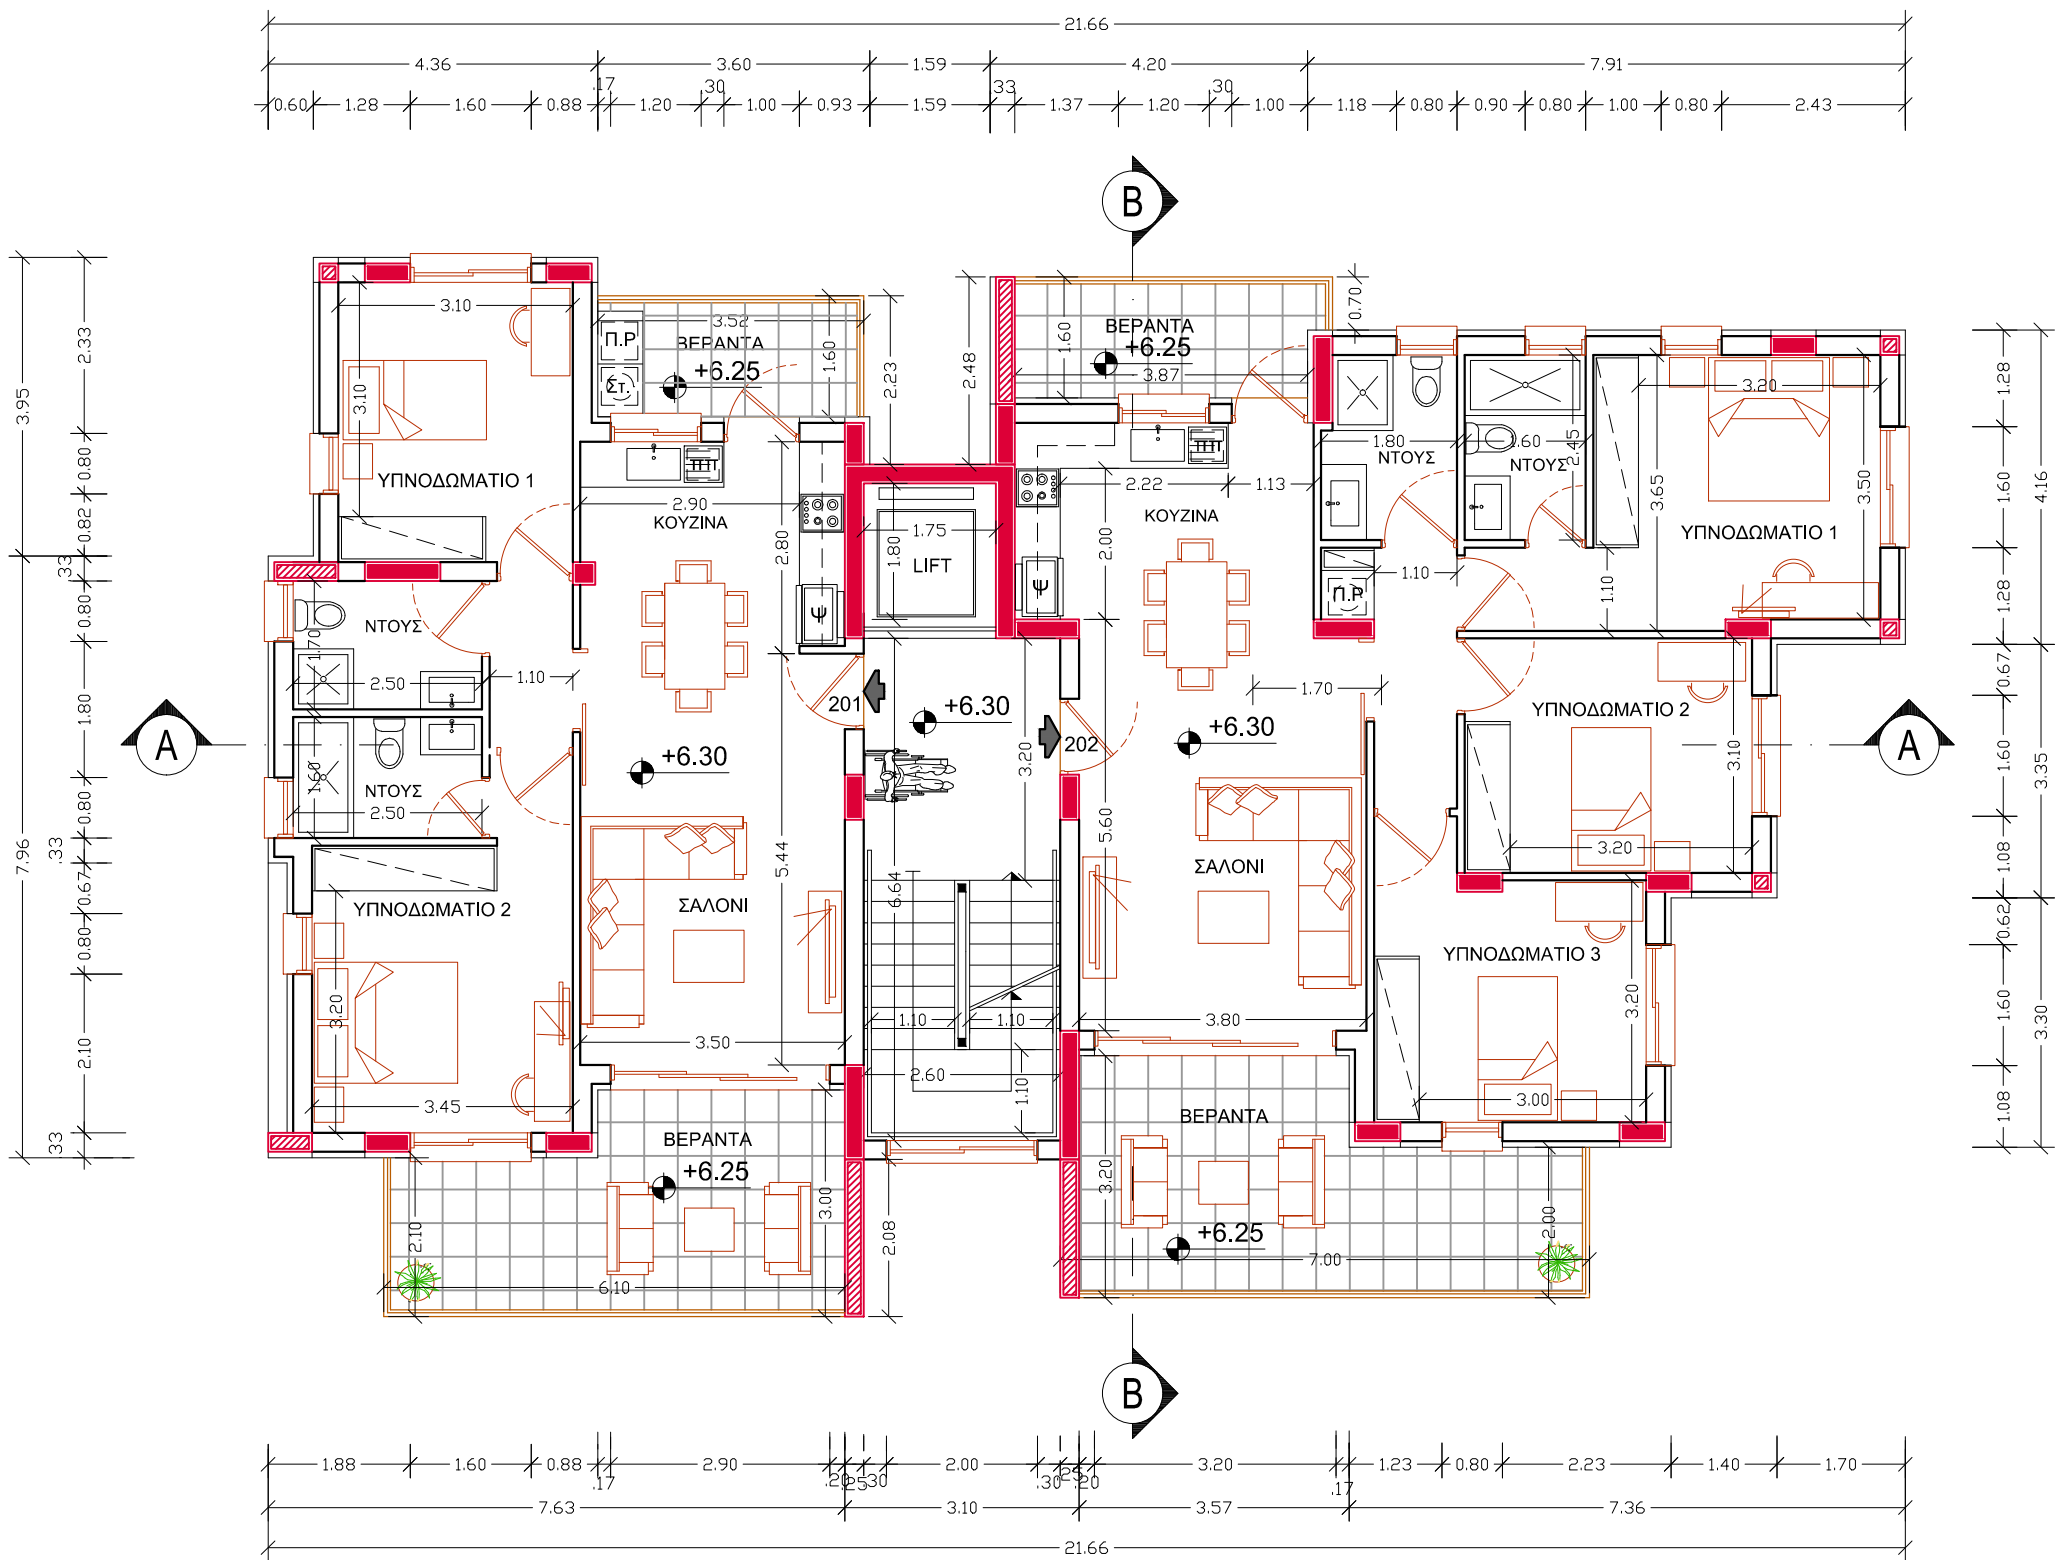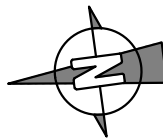

ΚΑΤΟΨΗ 2ου ΟΡΟΦΟΥ
ΚΛΙΜΑΚΑ 1:100

demetris
efstathiou

ARCHITECT
University of Florence, Italy

145, ATHALASSIS AVENUE, OFFICE 102, 2024 STROVOLOS
Tel: 22446161, 99417388 Fax: 22446160

ZAVROS & SONS

ΟΙΚΟΔΟΜΗ

"SKYFALL Residence"

ΤΟΠΟΘΕΣΙΑ

ΛΑΚΑΤΑΜΙΑ

ΤΙΤΛΟΣ ΣΧΕΔΙΟΥ

ΚΑΤΟΨΗ 2ου ΟΡΟΦΟΥ

ΗΜΕΡΟΜΗΝΙΑ ΑΡ.ΕΡΓΑΣΙΑΣ



03 - 2023 ΝΙ 699-2023

ΚΛΙΜΑΚΑ ΑΡ.ΣΧΕΔΙΟΥ

1:100 03

ΠΑΡΑΤΗΡΗΣΕΙΣ

- ΠΡΟΤΕΙΝΟΜΕΝΑ ΥΨΟΜΕΤΡΑ
○ ΥΦΙΣΤΑΜΕΝΑ ΥΨΟΜΕΤΡΑ

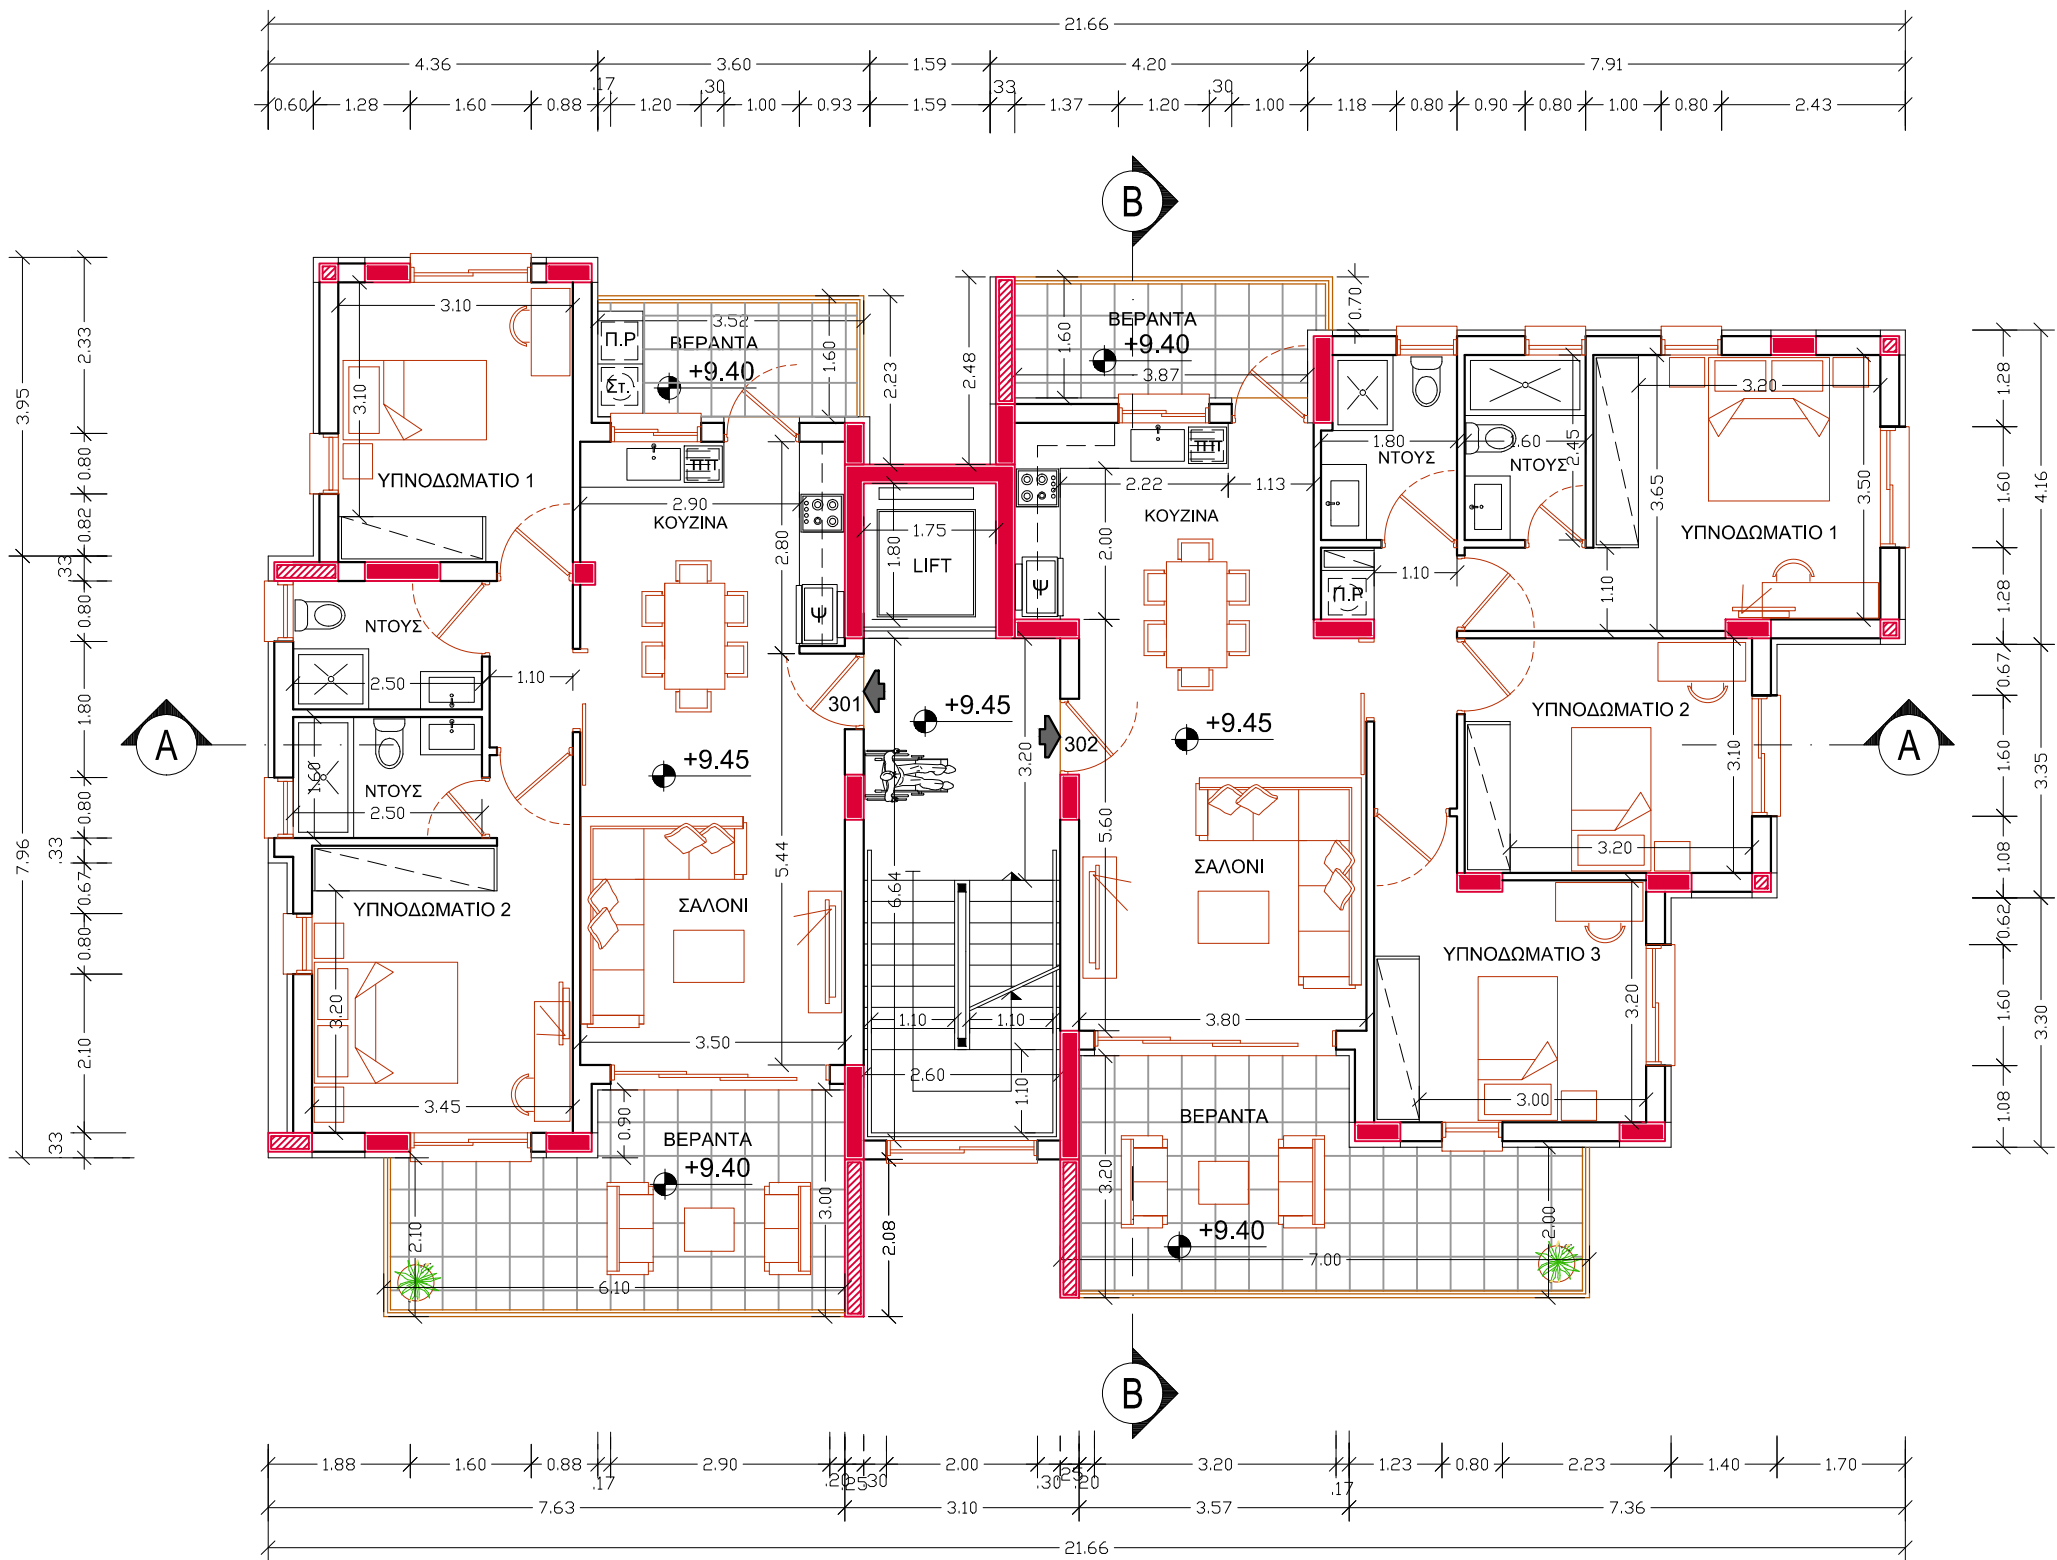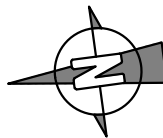

ΚΑΤΟΨΗ 3ου ΟΡΟΦΟΥ
ΚΛΙΜΑΚΑ 1:100




demetris
efstathiou

ARCHITECT
University of Florence, Italy

145, ATHALASSIS AVENUE, OFFICE 102, 2024 STROVOLOS
Tel: 22446161, 99417388 Fax: 22446160

ZAVROS & SONS	
ΟΙΚΟΔΟΜΗ	
"SKYFALL Residence"	
ΤΟΠΟΘΕΣΙΑ	
ΛΑΚΑΤΑΜΙΑ	
ΤΙΤΛΟΣ ΣΧΕΔΙΟΥ	
ΚΑΤΟΨΗ 3ου ΟΡΟΦΟΥ	
ΗΜΕΡΟΜΗΝΙΑ	ΑΡ.ΕΡΓΑΣΙΑΣ
03 - 2023	NI 699-2023
ΚΛΙΜΑΚΑ	ΑΡ.ΣΧΕΔΙΟΥ
1:100	04

ΠΑΡΑΤΗΡΗΣΕΙΣ

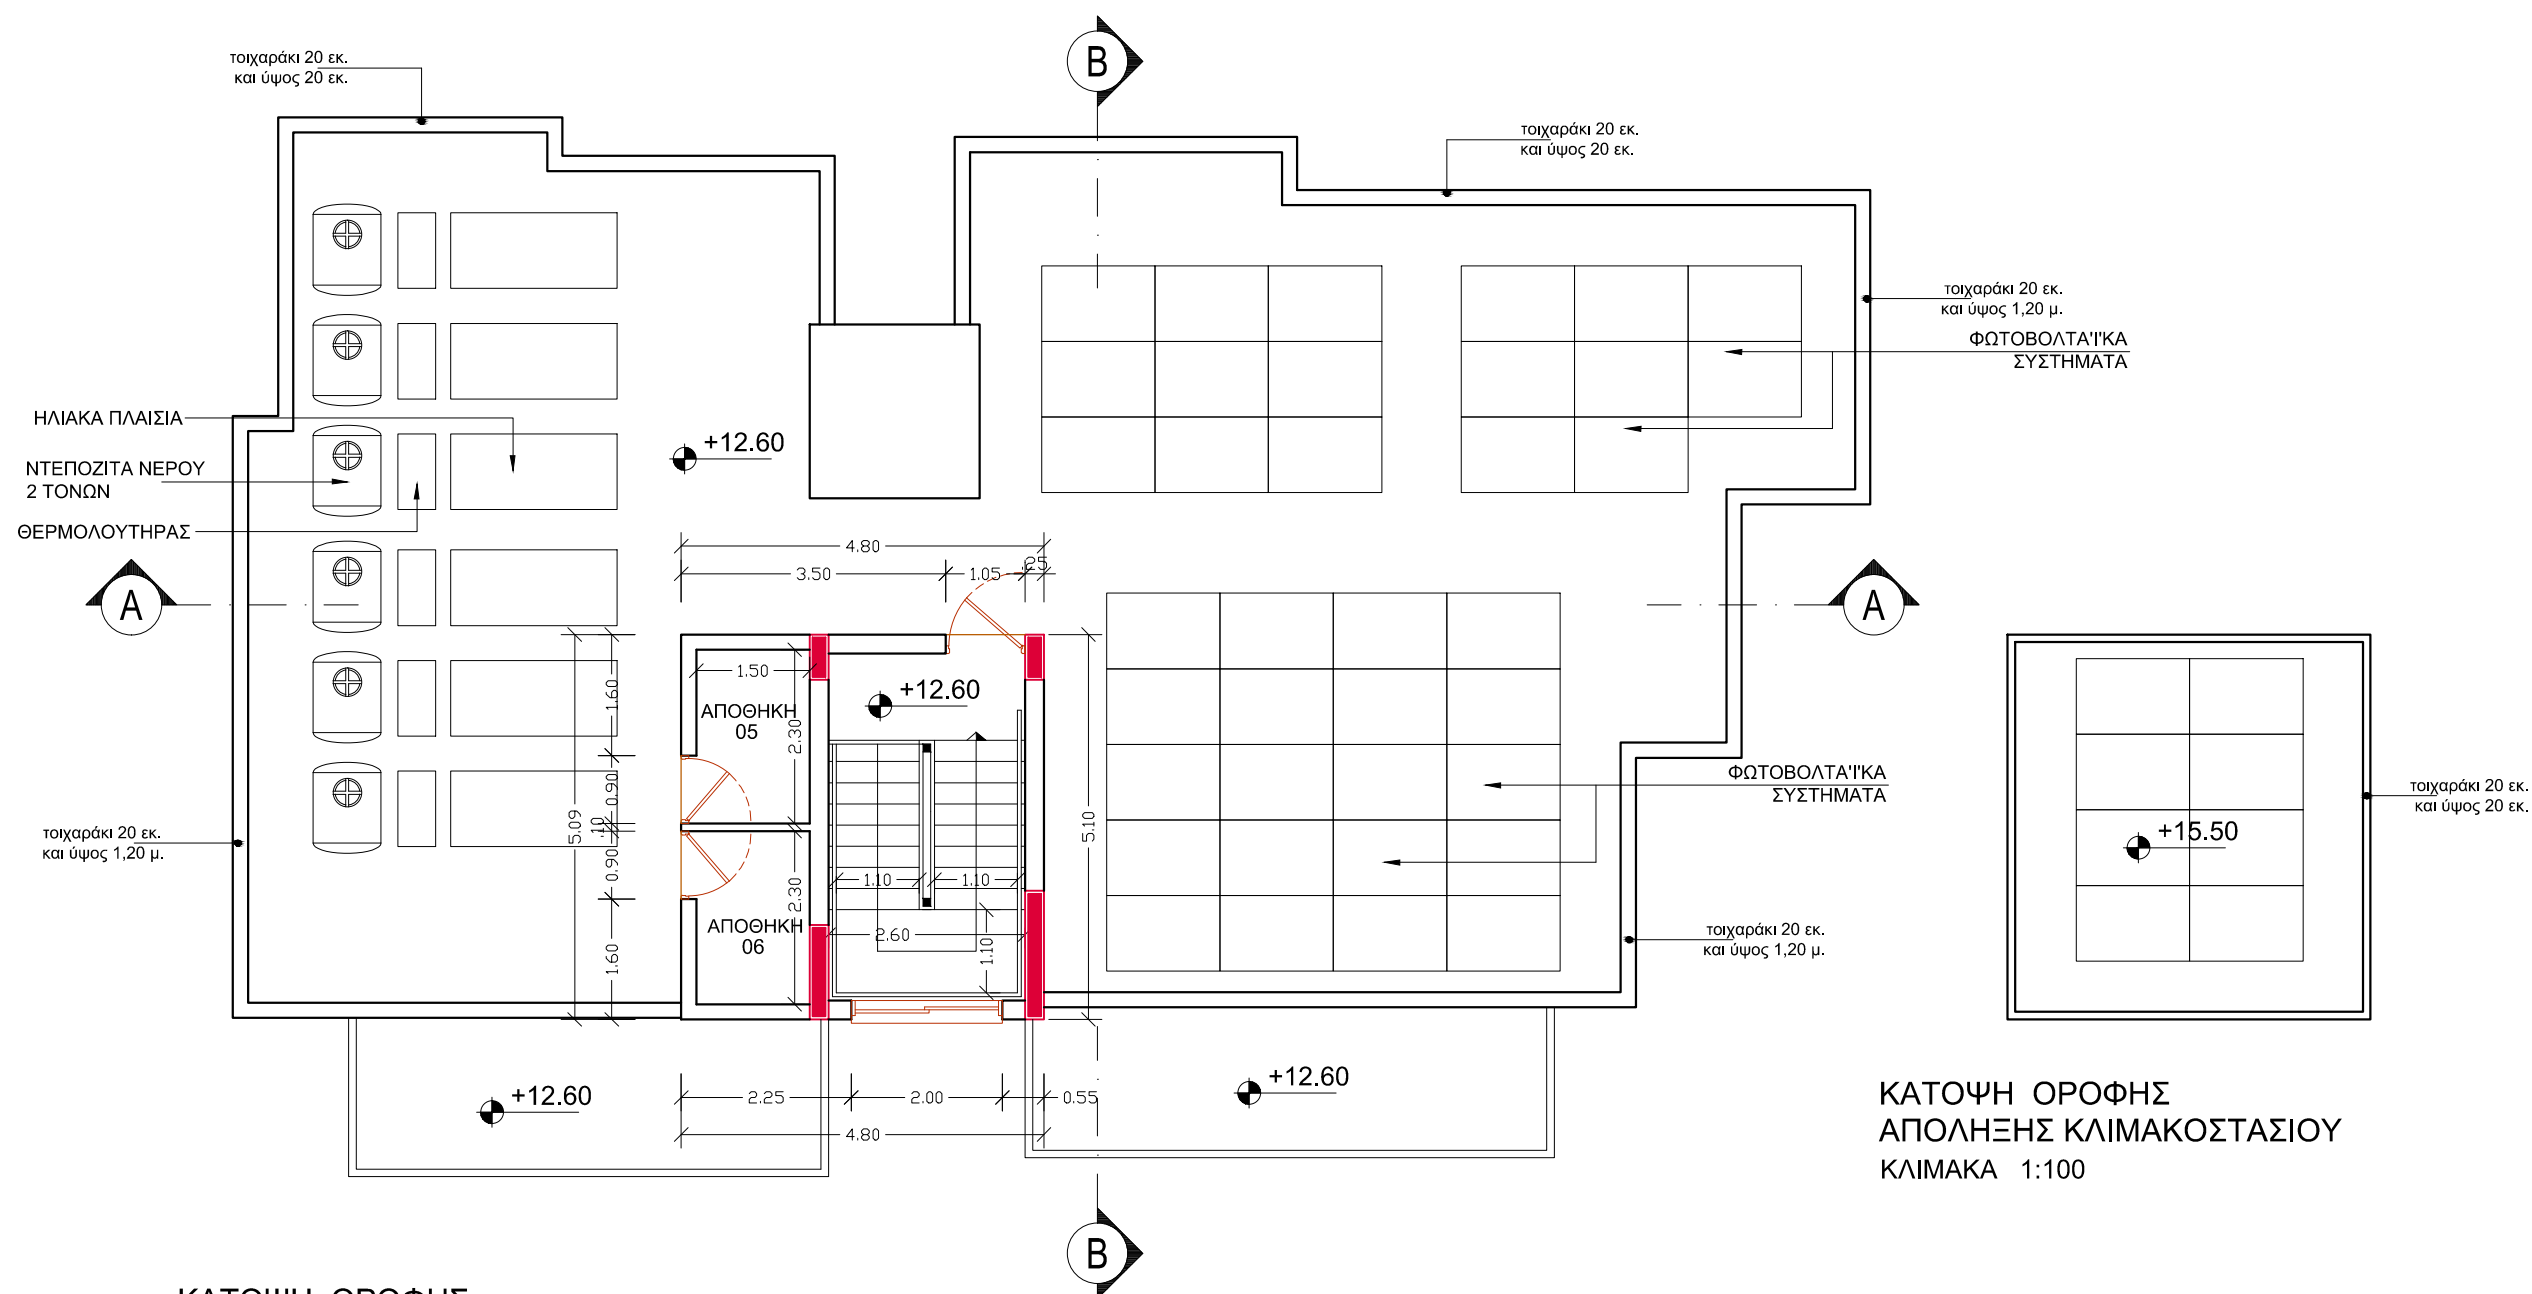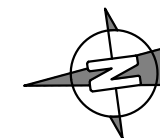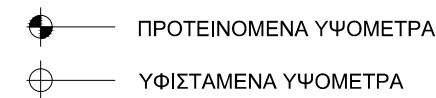

ΚΑΤΟΨΗ ΟΡΟΦΗΣ
ΚΛΙΜΑΚΑ 1:100

ΚΑΤΟΨΗ ΟΡΟΦΗΣ
ΑΠΟΛΗΞΗΣ ΚΛΙΜΑΚΟΣΤΑΣΙΟΥ
ΚΛΙΜΑΚΑ 1:100

demetris | **efstathiou**
ARCHITECT
University of Florence, Italy

145, ATHALASSIS AVENUE, OFFICE 102, 2024 STROVOLOS
Tel: 22446161, 99417388 Fax: 22446160

ZAVROS & SONS

ΟΙΚΟΔΟΜΗ

"SKYFALL Residence"

ΤΟΠΟΘΕΣΙΑ

ΛΑΚΑΤΑΜΙΑ

ΤΙΤΛΟΣ ΣΧΕΔΙΟΥ


ΚΑΤΟΨΗ ΟΡΟΦΗΣ

ΗΜΕΡΟΜΗΝΙΑ	ΑΡ.ΕΡΓΑΣΙΑΣ
------------	-------------

03 - 2023	NI 699-2023
-----------	-------------

ΚΛΙΜΑΚΑ	ΑΡ.ΣΧΕΔΙΟΥ
---------	------------

1:100	05
-------	----

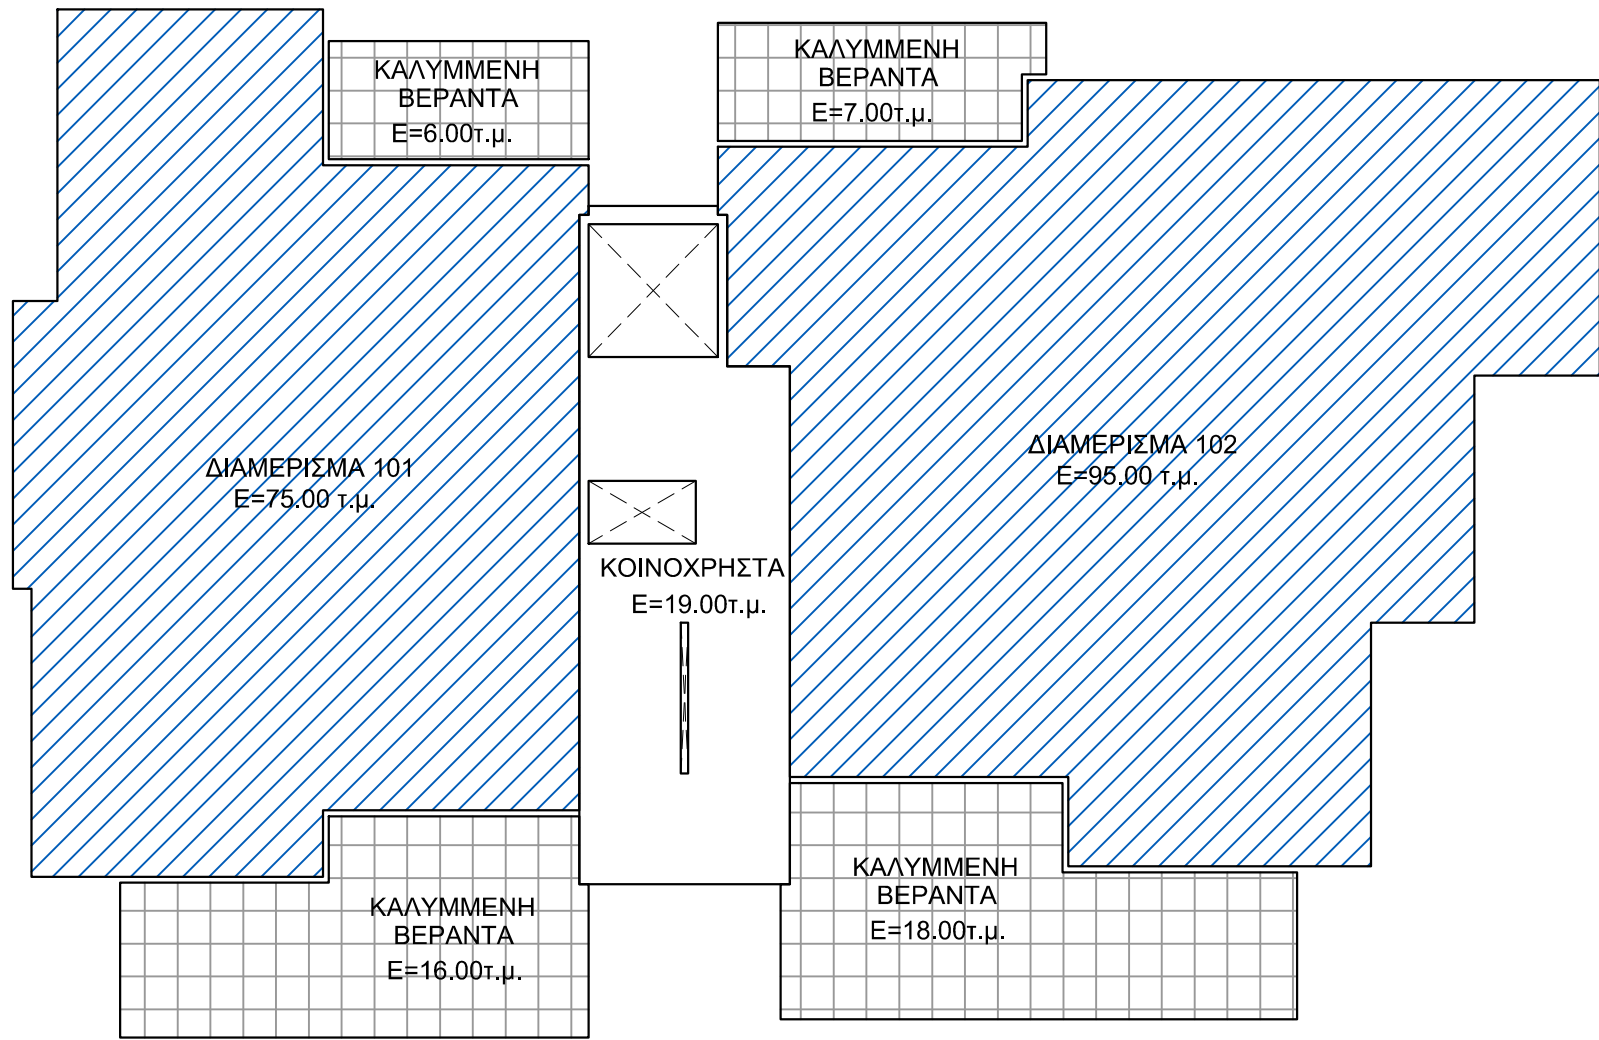

ΕΜΒΑΔΟΓΡΑΜΜΑ 1ου ΟΡΟΦΟΥ
ΚΛΙΜΑΚΑ 1:100

demetris efstathiou
ARCHITECT
University of Florence, Italy

145, ATHALASSIS AVENUE, OFFICE 102, 2024 STROVOLOS
Tel: 22446161, 99417388 Fax: 22446160

ZAVROS & SONS

ΟΙΚΟΔΟΜΗ

"SKYFALL Residence"

ΤΟΠΟΘΕΣΙΑ

ΛΑΚΑΤΑΜΙΑ

ΤΙΤΛΟΣ ΣΧΕΔΙΟΥ


ΕΜΒΑΔΟΓΡΑΜΜΑ 1ου ΟΡΟΦΟΥ

ΗΜΕΡΟΜΗΝΙΑ ΑΡ.ΕΡΓΑΣΙΑΣ

03 - 2023 NI 699-2023

ΚΛΙΜΑΚΑ ΑΡ.ΣΧΕΔΙΟΥ

1:100 E01

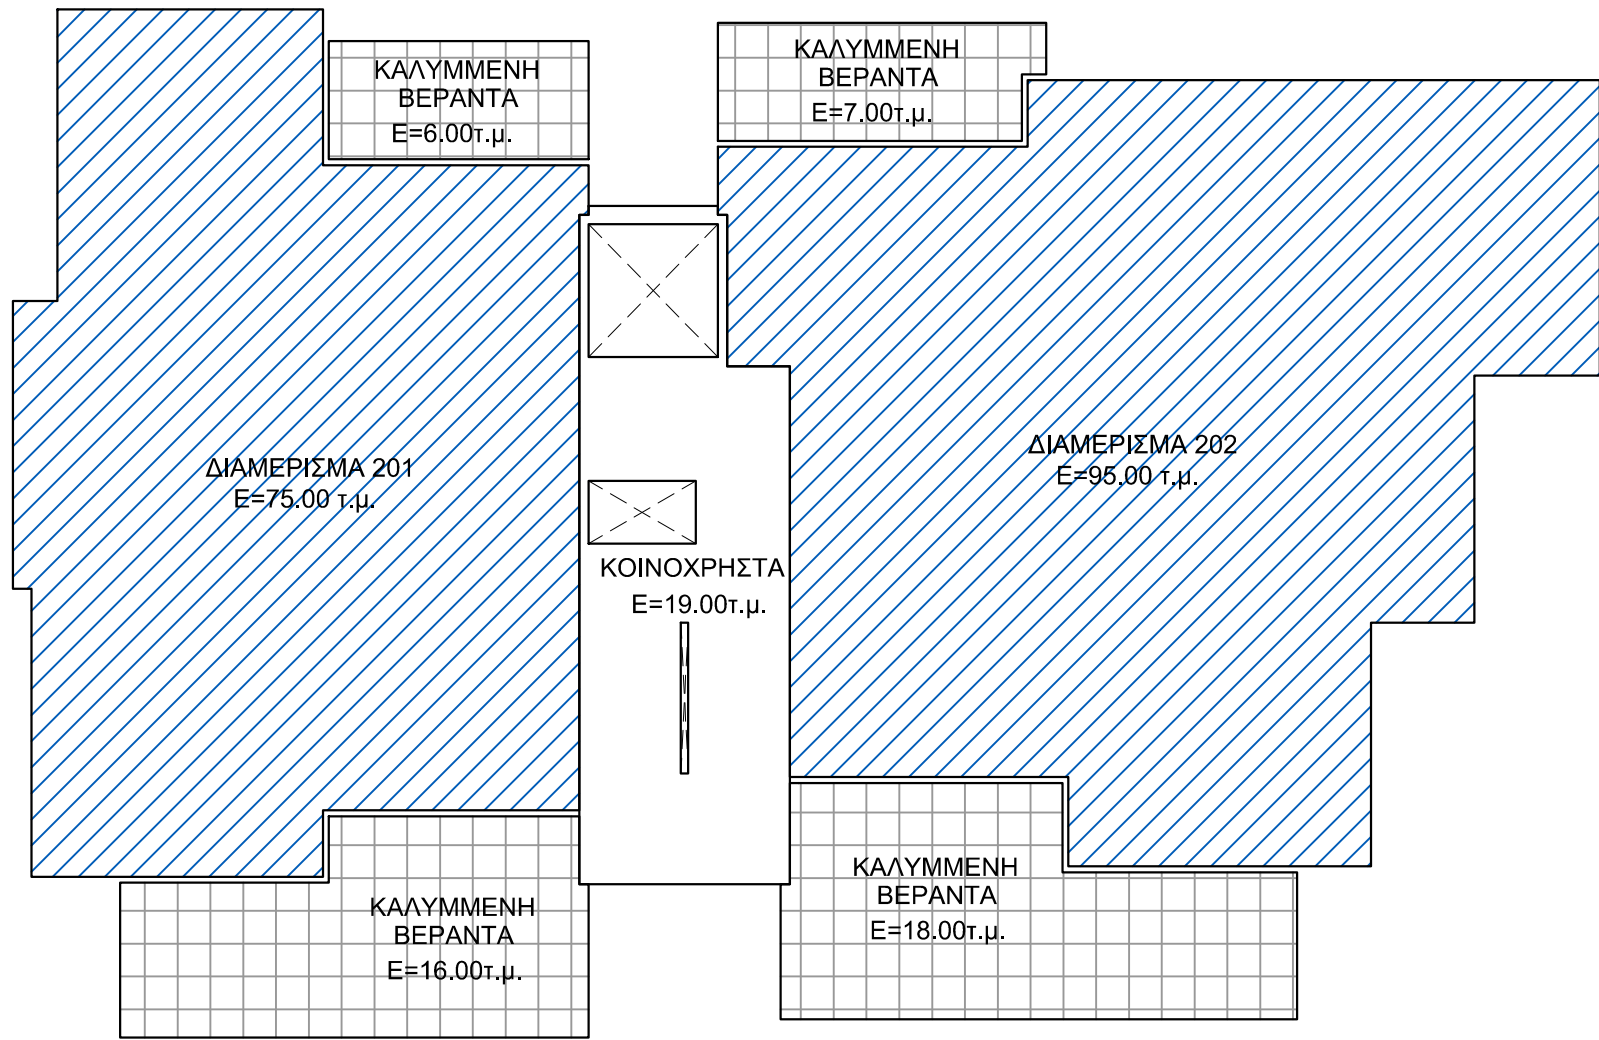

ΕΜΒΑΔΟΓΡΑΜΜΑ 2ου ΟΡΟΦΟΥ
ΚΛΙΜΑΚΑ 1:100

demetris **efstathiou**
ARCHITECT
University of Florence, Italy

145, ATHALASSIS AVENUE, OFFICE 102, 2024 STROVOLOS
Tel: 22446161, 99417388 Fax: 22446160

ZAVROS & SONS

ΟΙΚΟΔΟΜΗ

"SKYFALL Residence"

ΤΟΠΟΘΕΣΙΑ

ΛΑΚΑΤΑΜΙΑ

ΤΙΤΛΟΣ ΣΧΕΔΙΟΥ


ΕΜΒΑΔΟΓΡΑΜΜΑ 1ου ΟΡΟΦΟΥ

ΗΜΕΡΟΜΗΝΙΑ ΑΡ.ΕΡΓΑΣΙΑΣ

03 - 2023 NI 699-2023

ΚΛΙΜΑΚΑ ΑΡ.ΣΧΕΔΙΟΥ

1:100 E01

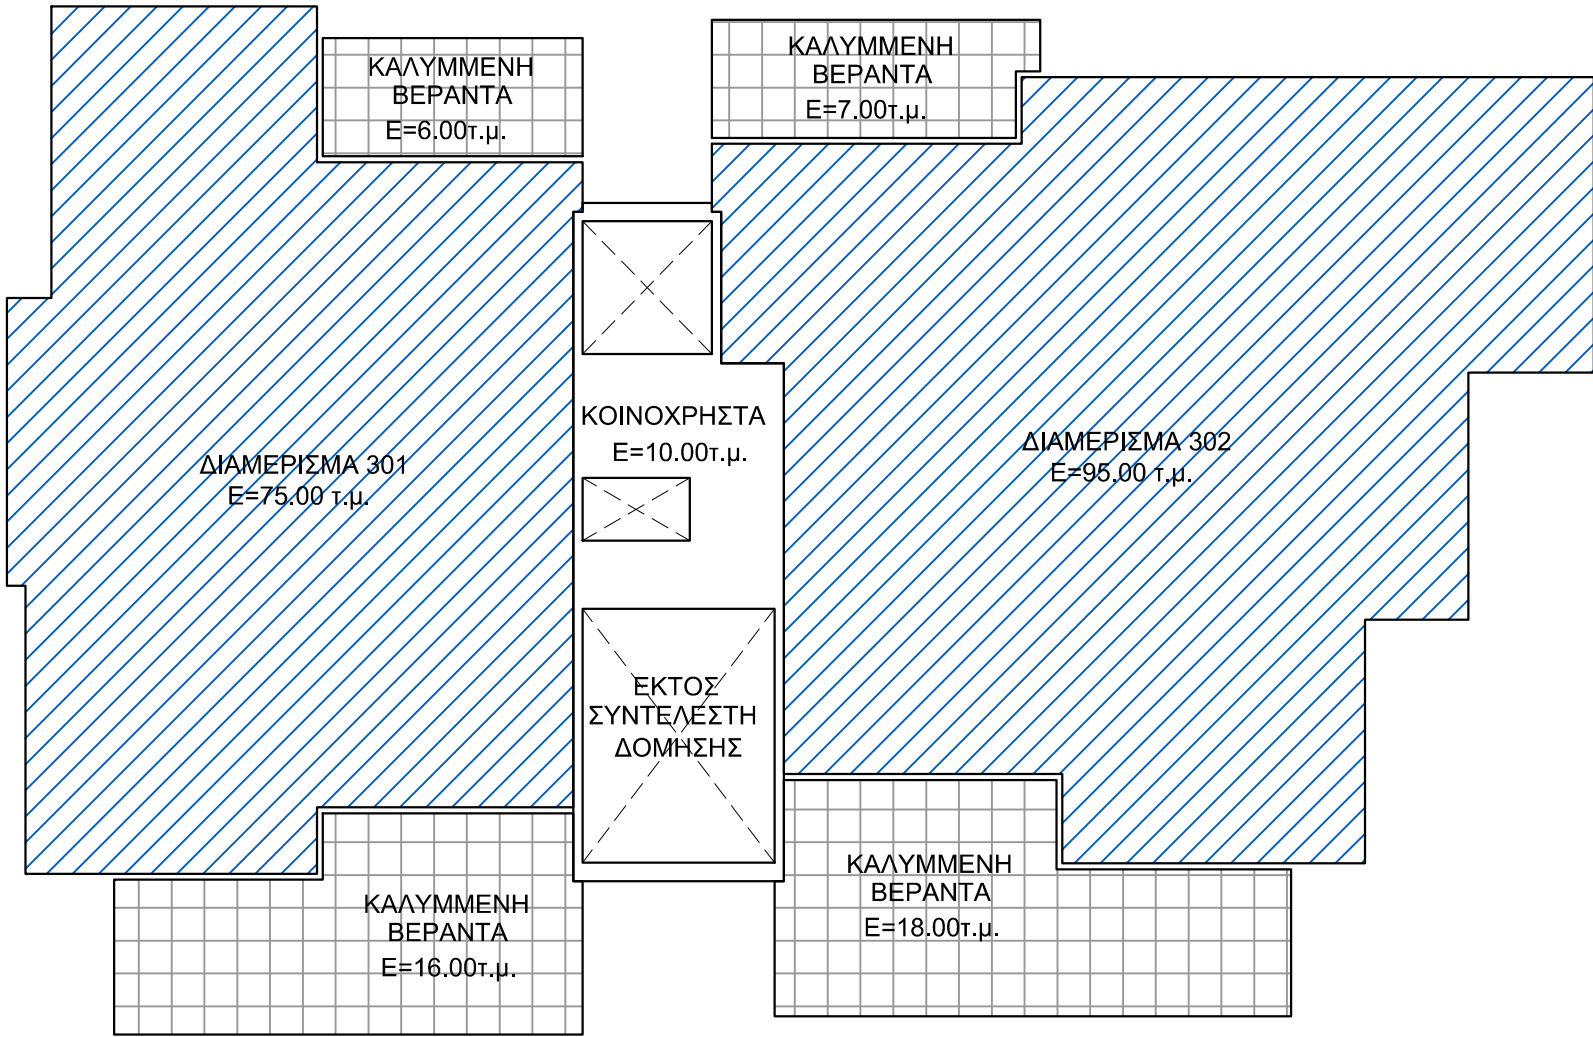

ΕΜΒΑΔΟΓΡΑΜΜΑ 3ου ΟΡΟΦΟΥ
ΚΛΙΜΑΚΑ 1:100

demetris | efstathiou
ARCHITECT
University of Florence, Italy

145, ATHALASSIS AVENUE, OFFICE 102, 2024 STROVOLOS
Tel: 22446161, 99417388 Fax: 22446160

ZAVROS & SONS

ΟΙΚΟΔΟΜΗ

"SKYFALL Residence"

ΤΟΠΟΘΕΣΙΑ

ΛΑΚΑΤΑΜΙΑ

ΤΙΤΛΟΣ ΣΧΕΔΙΟΥ

ΕΜΒΑΔΟΓΡΑΜΜΑ 3ου ΟΡΟΦΟΥ

ΗΜΕΡΟΜΗΝΙΑ ΑΡ.ΕΡΓΑΣΙΑΣ

03 - 2023 NI 699-2023

ΚΛΙΜΑΚΑ ΑΡ.ΣΧΕΔΙΟΥ

1:100 E03